
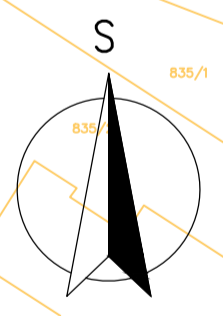


Z 19

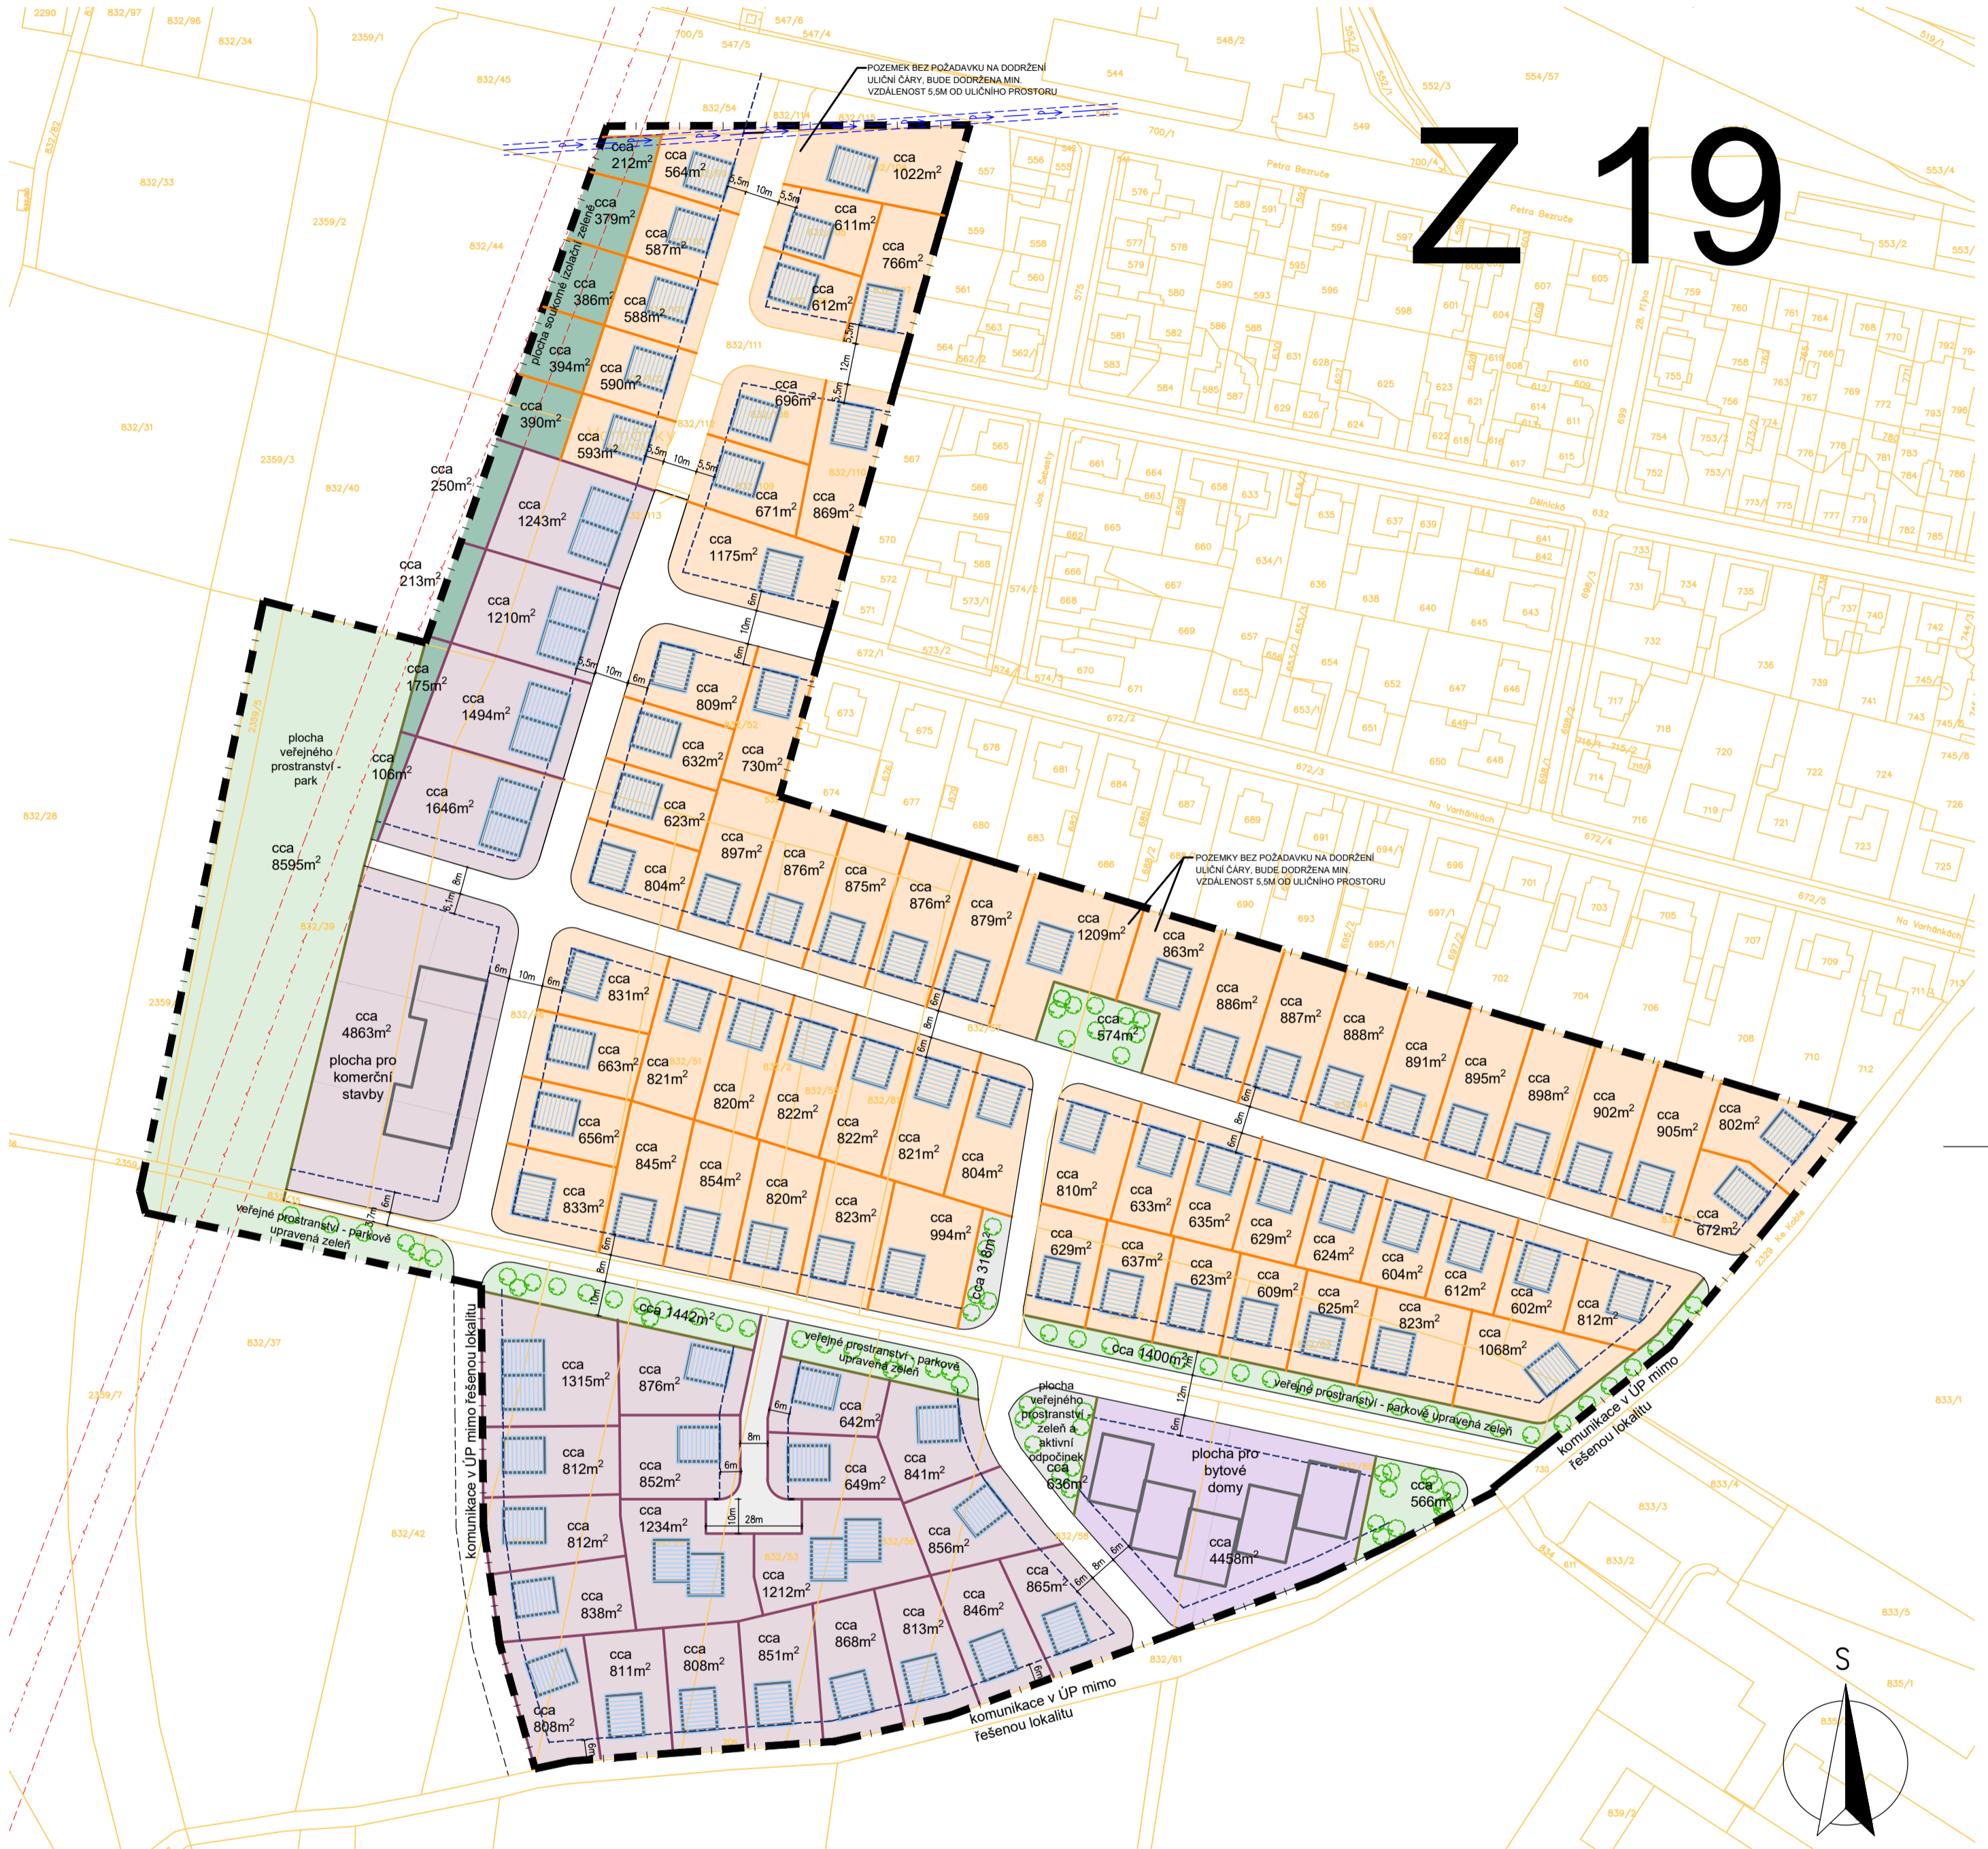

LEGENDA

- BI – BYDLNÍ INDIVIDUÁLNÍ
- SM – SMÍŠENÉ OBYTNÉ MĚSTSKÉ
- SX – SMÍŠENÉ OBYTNÉ JINÉ
- SOUKROMÁ IZOLAČNÍ ZELENĚ – ZAHRADY
- ZU – ZELENĚ – PARKY A PARKOVÉ UPRAVENÉ PLOCHY
- KATASTRÁLNÍ HRANICE POZEMKU – STÁVAJÍCÍ
- KATASTRÁLNÍ HRANICE POZEMKU – NAVRHOVANÉ
- ULIČNÍ ČARA – 5,5M – 6,0M (pro hlavní stavbu, doplňkové stavby je možné umístit před uliční čaru)
- HRANICE LOKALITY 2019
- VODOVODNÍ PŘÍVADEČ – OCHRANNÉ PÁSMO 1,5M
- NADZEMNÍ EL. VEDENÍ DO 22kV – OCHRANNÉ PÁSMO 10M

MTPROJEKT

Investor: PALMA development s.r.o. Radlická 3301/68, Praha 5 Smíchov 150 00			Projekční kancelář - MTPROJEKT Martin Veleman, DiS. Kostelecká 96 Neratovice 277 11 tel: +420 774 176 115 web: www.mtprojekt.cz
Název akce: ÚZEMNÍ STUDIE PLOCHY 2019 – ÚS8 Pečky jižozápad, Varhánky k.ú. Pečky			Číslo zakázky: 23-800
HIP:	Projektant:	Projektant:	Datum: 11/2023
Ing. arch. Eva Ježdíková	Martin Veleman DiS.	Ing. arch. Barbora Hnáťová	Stupeň: ÚS
Výkres: SITUAČNÍ VÝKRESY			Formát: 8 x A4
Výkres: Hlavní výkres – ÚS8 – 2019 Pečky - jižozápad, Varhánky			Měřítko: 1:1500
			Číslo výkresu: Paré
			B.2